

アイリスホール ケーブルリスト (平成26年4月現在)

形状	長さ	本数	備考欄
20c-20c	2m	10	
20c-20c	5m	10	
20c-20c	10m	20	
30c-30c	2m	3	
30c-30c	5m	9	
60c-30c	2又	2	
20c-平行		2	
30c-平行		2	

アイリスホール基本仕込図



- ☐ …500w 凸
- ☐ …500w フレネル
- ☐ …1000w MIP-6 ZS
- ☐ …Carring Dimmer (移動型調光機)

UH 71 72 78 22 (UH, LH共に常設ではありません)
LH 72 59 22 40

巻取り Horizont 幕

ライトボタン
20AミニC型 1回路2Kwまで/8回路
常設機材無し

ボタン3
ボタン2
(カーテンレール 照明使用不可)

シャンデリア1
20AミニC型 1回路2Kwまで/6回路

巻取り 緞帳 (昇降28秒 間口5間)
ボタン1
(緞帳使用時 照明吊りこみ不可)

シーリングライト1
20AミニC型 1回路3Kwまで/4回路
①純直切替可

シャンデリア2
20AミニC型 1回路2Kwまで/6回路

シーリングライト2
20AミニC型 1回路3Kwまで/4回路
①純直切替可

シャンデリア3
20AミニC型 1回路2Kwまで/3回路
常設機材無し


※シャンデリアのボタンにはITO等、
灯体の長い機材は吊れません

※フロア回路SC1~9、客席C1~6は
全て直回路です。
調光する場合はCarring Dimmerを
ご使用下さい。

※Carring Dimmerは1台につき
ミニC、15Aまでの回路が3回路あり
合計で3kwまでとなっております。

※○の中の数字は基本仕込み時の
回路番号です。

※フロア30A直1,2は1回路30Aまでですが、ロがラージCで出ています。
下上それぞれ1,2の回路と客席後方の直30A(ラージC)を合わせて100Aまで、となっております。

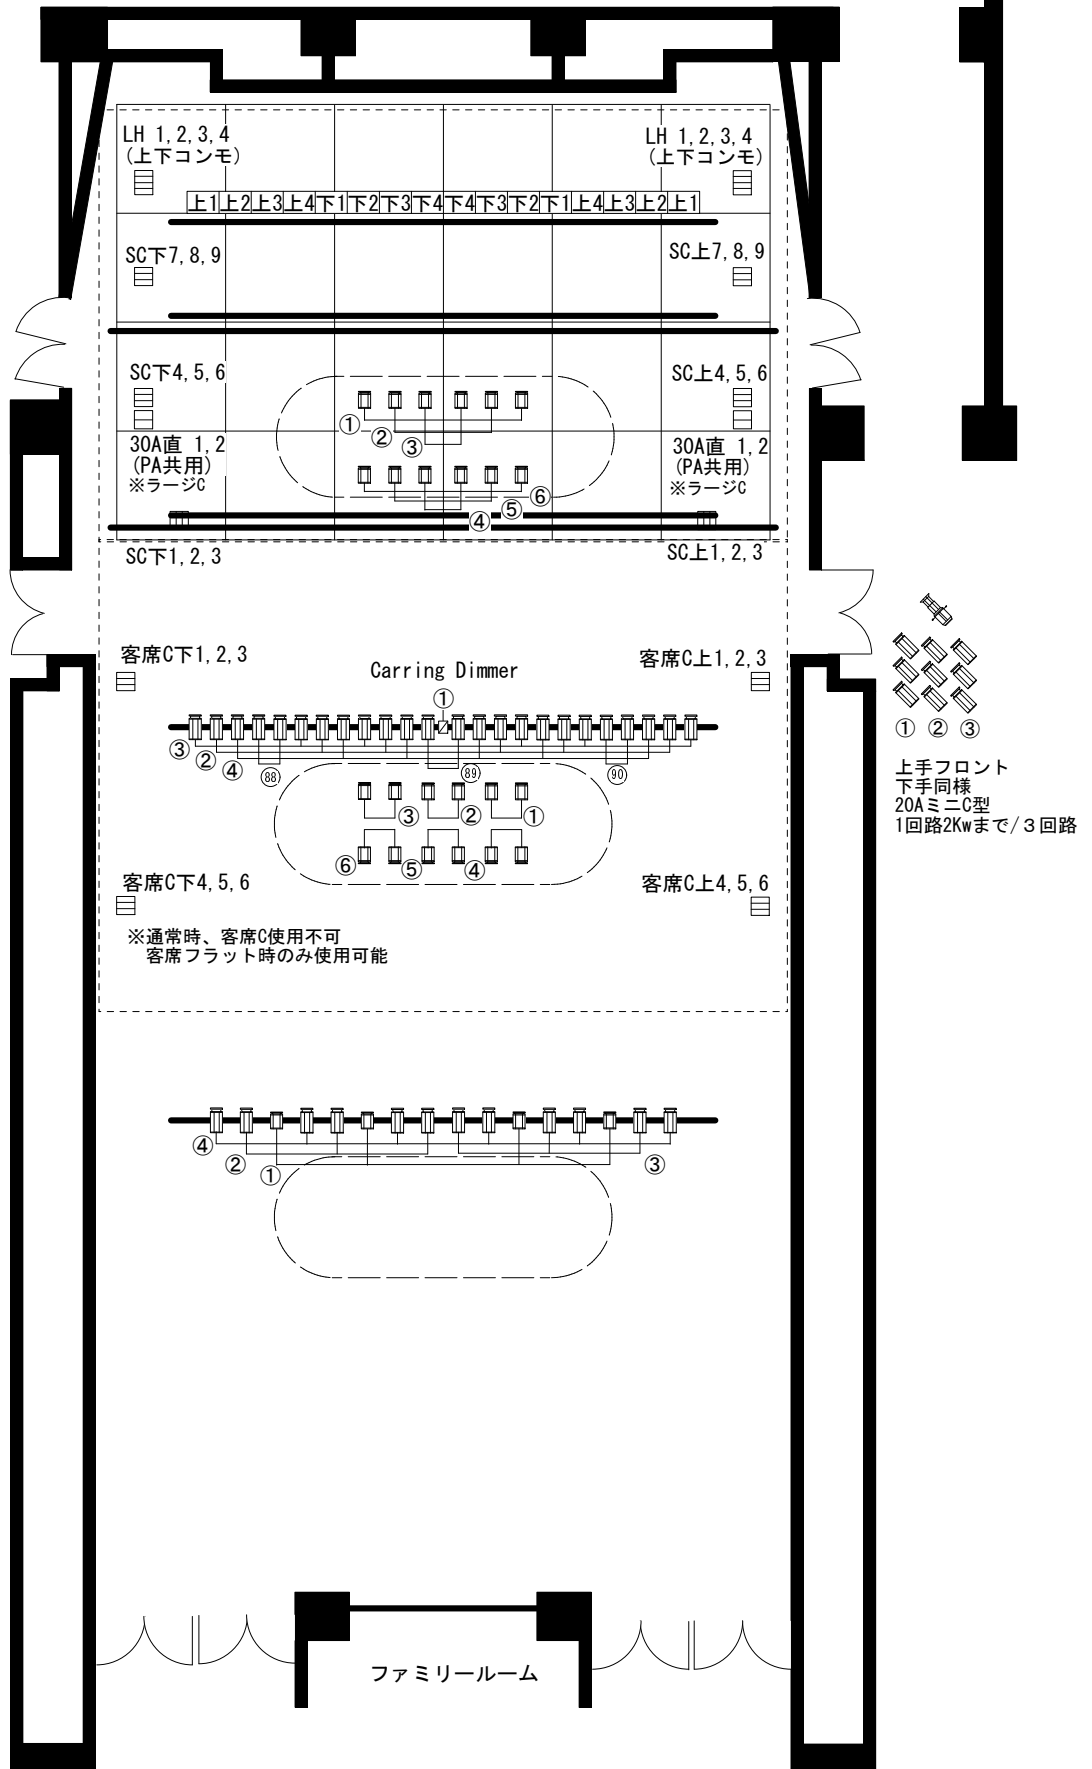

かつしかシンフォニーヒルズ アイリスホール平面図 A3/1:100

〒124 東京都葛飾区立石6丁目3番1号

TEL 03-5670-2222

FAX 03-5698-1546

stage.symphony@k-mil.gr.jp

搬入口
2tロングトラック1台まで
(ワゴン車2台まで)

搬入エレベーター
W×2,100 D×3,200 H×2,400
積載2,500kgまで



舞台迫り 1138×7144 (6間×4間)
沈下迫り 1138×7788

巻取り Horizont幕

ライトバトン
20AミニC型 1回路2Kwまで/8回路
常設機材無し

バトン3 耐荷重180Kg
バトン2
(カーテンレール付き 照明使用不可)

シャンデリア1
20AミニC型 1回路2Kwまで/6回路


巻取り緞帳 (昇降28秒 間口5間)
バトン1 耐荷重180Kg
(緞帳使用時 照明吊りこみ不可)

シーリングライト1
20AミニC型 1回路3Kwまで/4回路
①純直切替可

シャンデリア2
20AミニC型 1回路2Kwまで/6回路

シーリングライト2
20AミニC型 1回路3Kwまで/4回路
①純直切替可

シャンデリア3
20AミニC型 1回路2Kwまで/3回路
常設機材無し

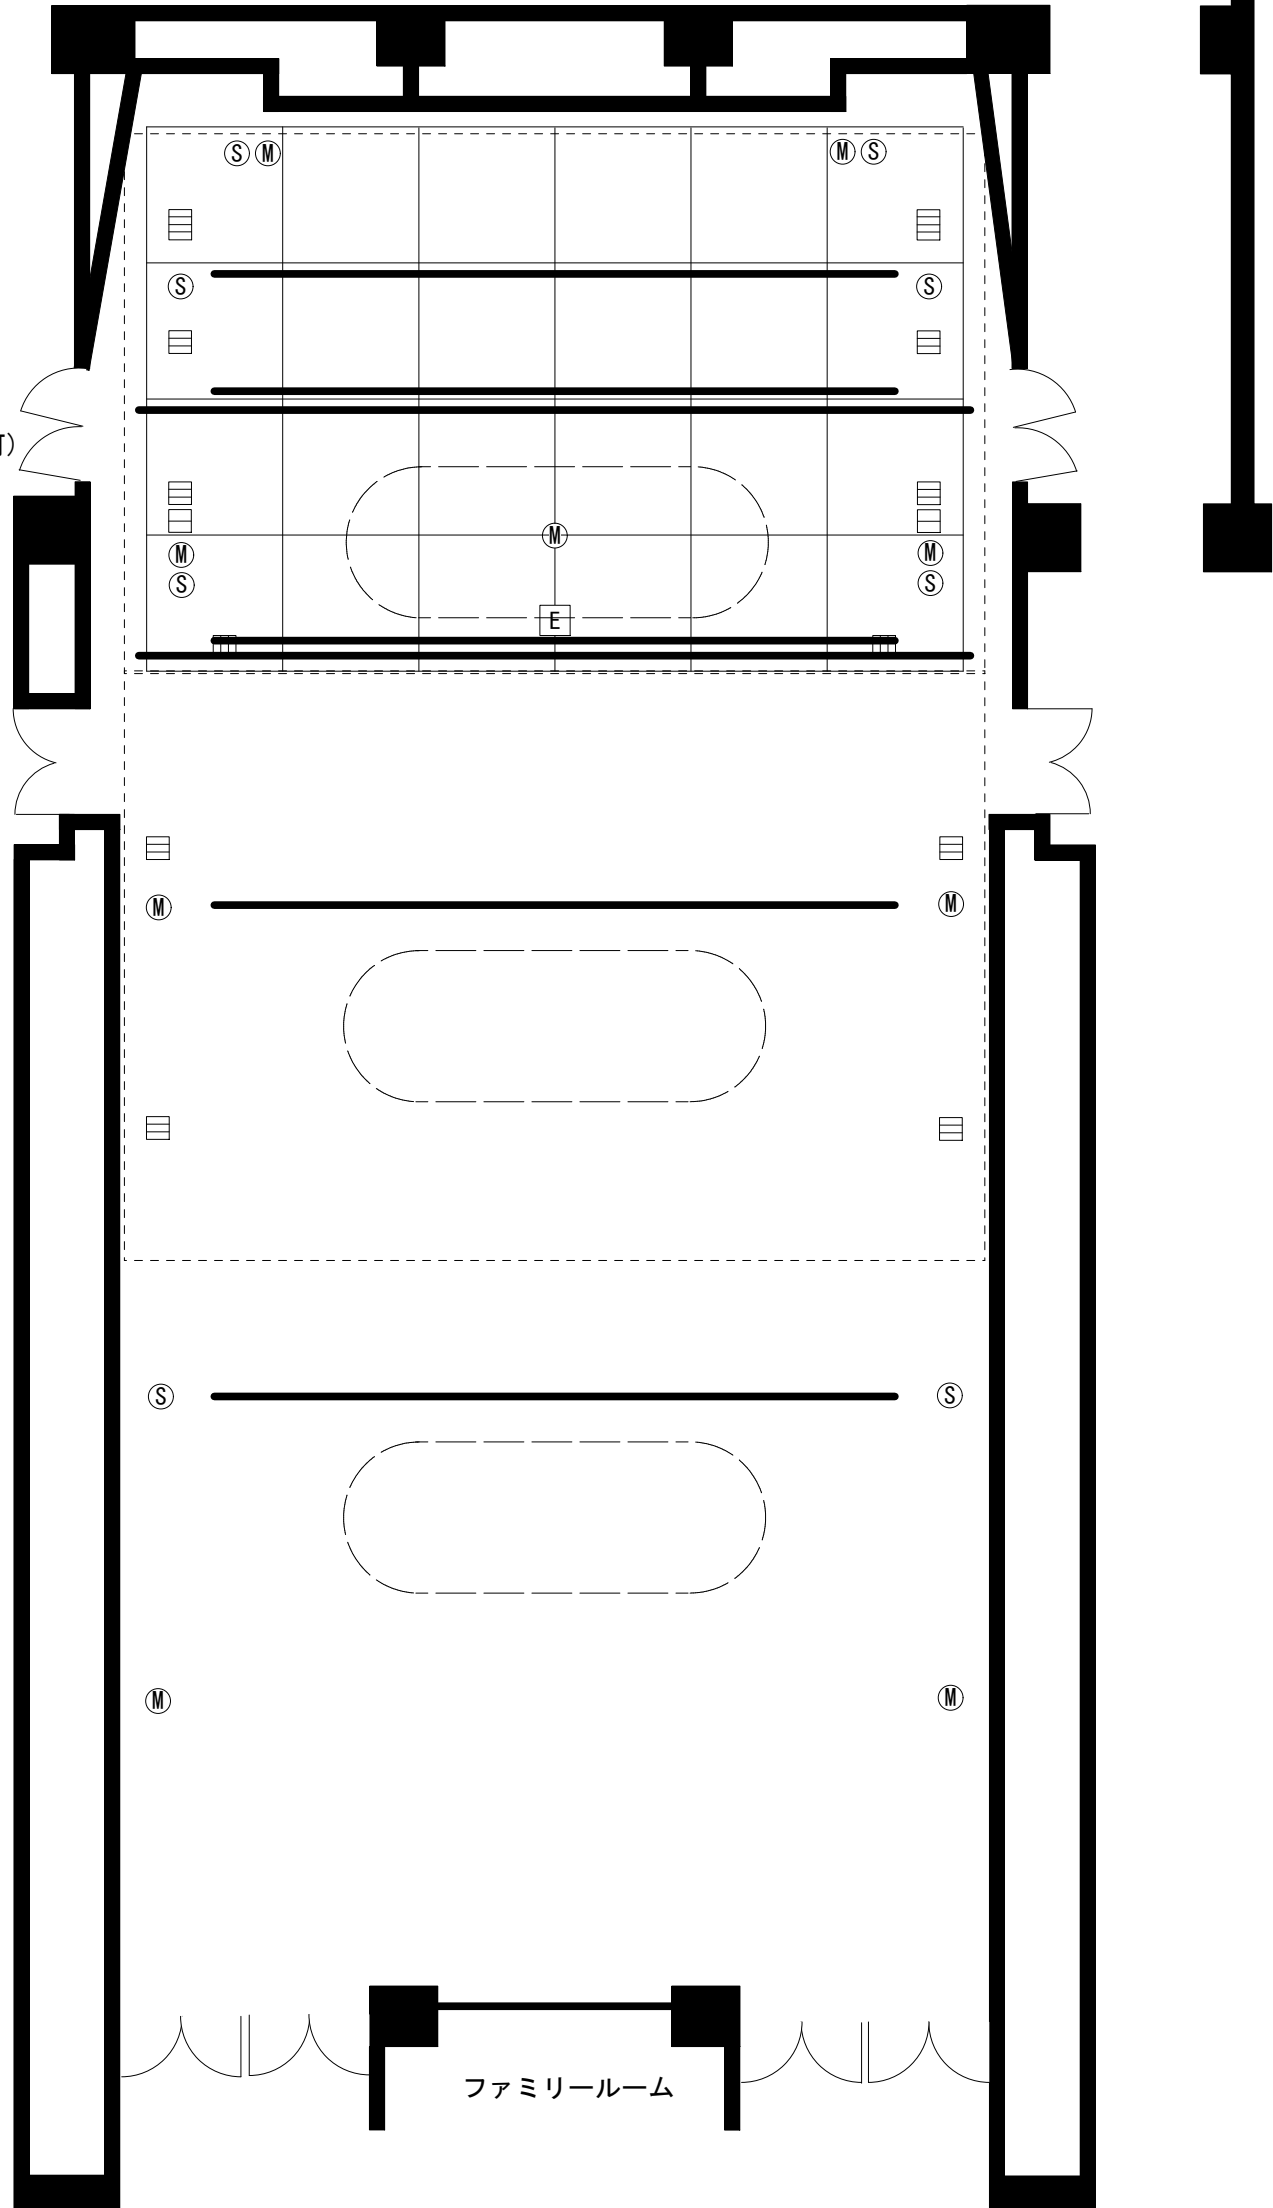

ファミリールーム

アイリスホール断面図

S=1/100

A	舞台迫り	11388×7144(6間×4間)
B	沈下迫り	11388×7788
	シャンデリア3	3回路 CI-6H×4台
	シーリングライト2	4回路 CI-6H×20台
	シャンデリア2	6回路 FI-6H×6台
	シーリングライト1	4回路 FI-6H×12台、CI-6H×8台
	バトン1	荷重140kg
	巻取り緞帳	28秒
	シャンデリア1	6回路 FI-6H×8台、CI-6H×4台
	バトン2	荷重140kg(照明に使えません)
	バトン3	荷重140kg
	水平トライト	150Wハロゲン4色 他4回路
	巻取水平ト幕	
	巻取スクリーン	収納庫

