

モーザルトホール 照明設備

[平成26年4月1日 現在]

	名称	容量/仕様/回路	数量	備考
ステージ コンセント	フットライト	60W 12灯4色(常設では無い)	8本	1色24灯
	オケピC	30A 8回路		通常時使用不可
	前C	30A 4回路		
	下手SC	30A 24回路		
		60A 直2回路		
	上手SC	30A 24回路		
		60A 直2回路		
	後SC	30A 6回路		純直切替可
LHC	30A 24回路	9本	300W 1色18灯	
舞台上部	客席C	60A 直4回路		
	プロサス	20A 16回路	ミニC	8純直切替可
	第1ボーダー	4色8回路	1色20灯	
	第1ブリッジ	20A 24回路 DMX 1回線	ミニC	1・24純直切替可
	第2ボーダー	4色8回路	1色20灯	
	第2ブリッジ	20A 24回路 DMX 1回線	ミニC	1・24純直切替可
	第3ボーダー	4色8回路	1色20灯	
	第3ブリッジ	20A 24回路 DMX 1回線	ミニC	1・24純直切替可
	バックサス	20A 24回路 DMX 1回線	ミニC	1・24純直切替可
	UHL	500W8色8回路	1色16灯	
前あたり	サイドタワー(上下)	20A 各4回路		C-8 各8台
	下手フロント	20A 10回路(偶数回路は3KWまで可)		
		30A 直回路 2回路	20台	CX-8M(1000W)
	上手フロント	20A 10回路(偶数回路は3KWまで可)		
		30A 直回路 2回路	20台	CX-8M(1000W)
	第1CL	1回路3kw(20A3口)×12回路	36台	CX-8M(1000W)
	第2CL	1回路3kw(20A2口)×24回路	48台	CX-8L(1500W)
		30A 2回路	2台	EM-210Z
	センターピン	2KW クセノンピン	4台	ウシオ
	指揮サス	20A 2回路	2台	MIP-6ZL
	シートサイズ(mm)			
	UH	220×280	1色16灯	
	LH	220×280	1色18灯	
	Bor	6インチ	1色20灯	
	Foot	105×145	1色24灯	
	ストリップ 3尺	105×145	1色2灯×使用台数	
	ストリップ 6尺	105×145	1色4灯×使用台数	

調光設備	F505 Ver. 3 (松村電機製) 100本3段 記憶1000シーン/サブフェーダー20本 50ページ (COMOS/JASCI使用可) *1 USBメモリー使用可 *2 上・下舞台袖にDMX回線 IN×1、OUT×2 あり 1階席17列16、17足元にDMX IN×1、平行口 電源×2
特設電源 (音響電源盤)	下手 単相3線 30AC型 10口 45kw 225A×1系統 上手 単相3線 30AC型 10口 15kw 75A×2系統 *3 PA電源と共用 ターミナル接続可 8mm~9mmの圧着

かつしかシンフォニーヒルズ

〒124-0012

東京都葛飾区立石6-33-1

TEL 03-5670-2222

FAX 03-5698-1546

*1 USB内に複数のデータが入っていると読み込めません。

*2 ホール卓でパッチしたものを持込卓で制御可能です。

*3 音響電源盤から電源をとって頂く形になります。

その為、容量の確認や工事の際は音響さんにご相談の上行って下さい。

移動器具			
形式	容量	数量	備考
CI-6	500W	14	
CI-8H	1000W	22	
FI-6	500W	16	
FI-8H	1000W	40	
ITO	650W	15	
PAR64 N	1000W	48	(全てブリッジ常設)
PAR64 M	1000W	36	
PAR64 VN	500W	12	
PAR36 N	500W	12	
PAR36 AC	500W	4Set	24V球
S4-436	575W	12	
S4-419	750W	8	
FLP	500W	8	ダンガン
2灯ミニブル	500W	6	
MIP-6ZS	1000W	22	
MIP-6ZL	1000W	10	
M-Light	650W	8	
ストリップライト	100W 3尺	8	
	100W 6尺	4	
スモークマシン	ROSCO	1	DELTA 1600
	ROSCO	1	DELTA 3000
ACL-8	24V-250W	4Set	
ACL用電源BOX		4	PAR36と共用
SS	1000W	20	上下 各10台
アイリスシャッター		10	ITO用
センタレス			ITO用

効果器具			
名称	容量	数量	備考
プロジェクタースポット	1000W	4	
ディスクマシン		5	
リニアエフェクト		2	
リップルマシン		2	
先玉		2・4・6・8・10・12	各2
精密先玉		4・6・8・10	各2
箱形波マシン	1000W	4	
オーロラマシン	500W	1	
芯なしダブルマシン		2	
スライドキャリア		2	
ストロボ	150W	2	2灯用制御BOX1台
ミラーボール(吊型)		1	(1.5尺)
ミラーボール(楕円)		1	置き(240*470)
星球 60灯		2set	現在99灯使用可
スタンド		16	
ロースタンド		8	
ハイスタンド		6	
オベタ		25	
ロングハンガー		10	
2連アーム		10	トンボ
自在ハンガー		20	
バンドア	8インチ	10	
	6インチ	10	
(ドライアイスマシン)		2	3KW2口

※ジョイントケーブル無し

※メス口のついたケーブルに1灯ずつ接続していくタイプです

※ホール機材は全てミニCに変わりました。T変換コードは有りません。




※現在はサスパッチではなくなりました。

※プロサス・1~3BL・バックサスは2KWまでです。

モーツァルトホール ケーブルリスト (平成26年4月現在)

形状	長さ	本数	備考欄
20c-20c	2m	25	
20c-20c	5m	20	
20c-20c	10m	10	
30c-20c	2m	24	
30c-20c	5m	20	
30c-20c	10m	12	
30c-30c	2m	16	
30c-30c	5m	12	
30c-30c	10m	12	
20c-20c	2又	20	
20c-30c	2又	24	
30c-30c	2又	24	
60c-30c	2又	4	
20c-平行	(カットアウト付)	6	
30c-平行	(カットアウト付)	4	


かつしかシンフォニーヒルズ モーツァルトホール 基本仕込図

- keys
-  ...1kw CI-8H × 53
 -  ...1kw FI-8H × 48
 -  ...1kw PAR64 N × 48


※1kw NIは全て吊っています。
ステージで使用する際は降ろして
ご使用ください。

※現在サスペンションにはありません
※ホール機材は全てミニC型 or C型です
※T型、T型への変換ケーブルはホールにありません


UH 8色 71, 72, 86, 78, 63, 22, 40, W
LH 8色 72, 73, 78, 59, 22, 40, 31, W
1~3Bor 4色 72, 78, W, W

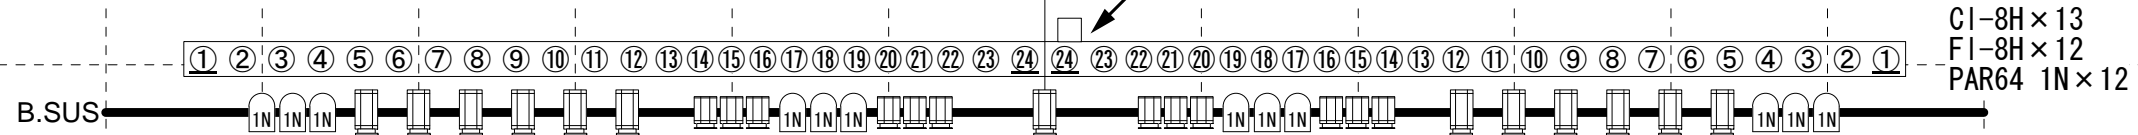

DMX-OUT
コネクタボックス

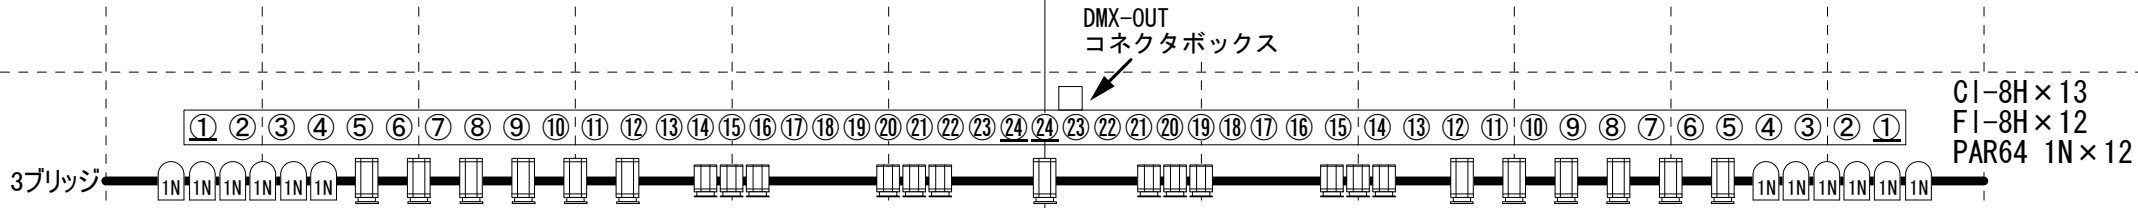


DMX-OUT
コネクタボックス

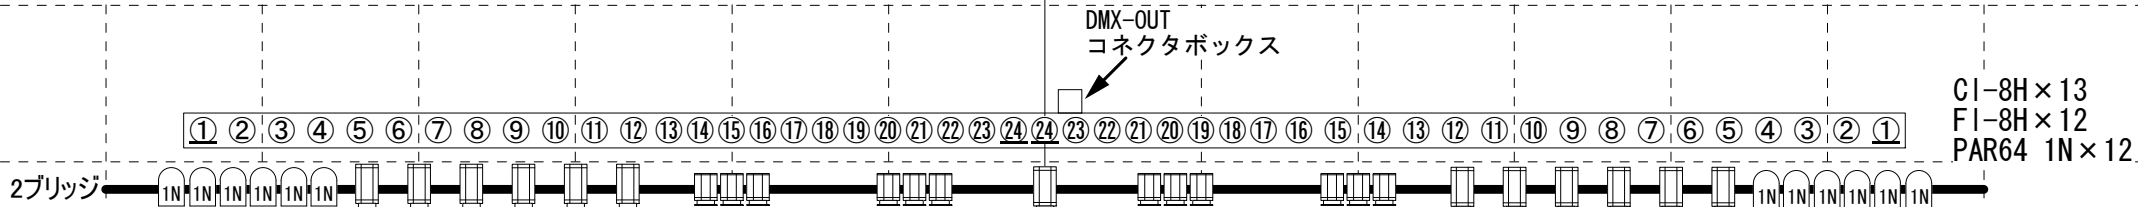

DMX-OUT
コネクタボックス

※ブリッジ乗り込みについて
ヘルメットと安全帯の着用をお願いしております。
ホールには3セットの用意がありますが、
それ以上乗り込む場合はお持込みをお願い致します。
アルミ竿は2本あります。

DMX-OUT
コネクタボックス

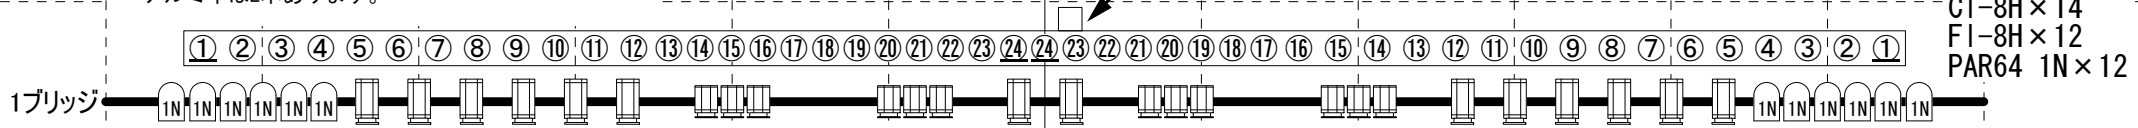


DMX-OUT
コネクタボックス

各ブリッジ 20AミニC型/24回路
B.SUS 1回路2kwまで
①②④純直切替可
DMX OUT 1回線
耐荷重630kg

※各ブリッジ下端、ボーダー共吊り
ムービング等、客席に灯体をむける際、ボーダーにけられてしまう事があります。
その際、ブリッジにケタ吊りをするか空ボタンへ吊られる事が大変多いです。
なお、ホールにはケタ吊り用の部材はございません。
ケタ吊りをする際は部材一式のお持込をお願いしております。


ライトタワー
20AミニC型/4回路
1回路2kwまで
CI-8H 8台
下手同様

ライト
タワー

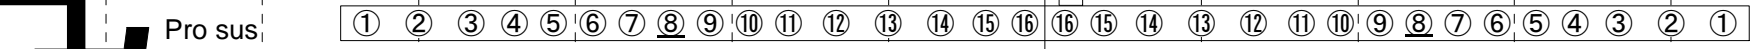


Pro.sus 20AミニC型/16回路 耐荷重515kg
1回路2kwまで 常設機材なし
⑧純直切替可
DMX OUT 1回線


※Pro SUSは先にメインスピーカー等が立つと
下まで降ろせなくなる事があります。

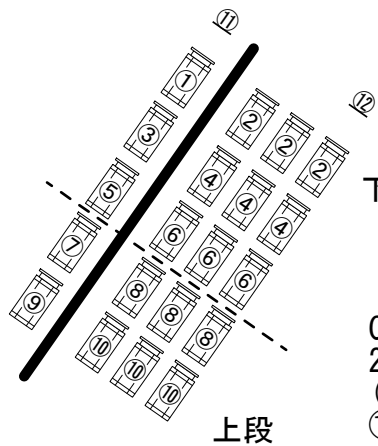

下手FR
 CX-8M 1000W
 20台/20AミニC型10回路
 (偶数回路は3kwまで可)
 ⑪⑫30A C型直回路

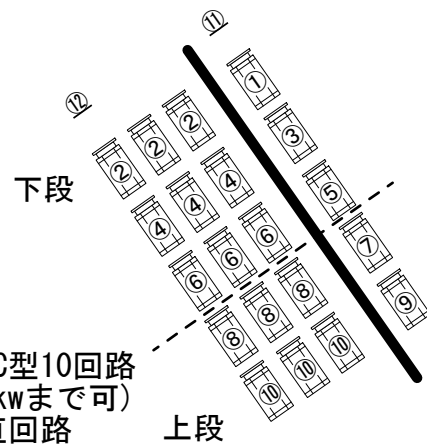

上手FR
 CX-8M 1000W
 20台/20AミニC型10回路
 (偶数回路は3kwまで可)
 ⑪⑫30A C型直回路

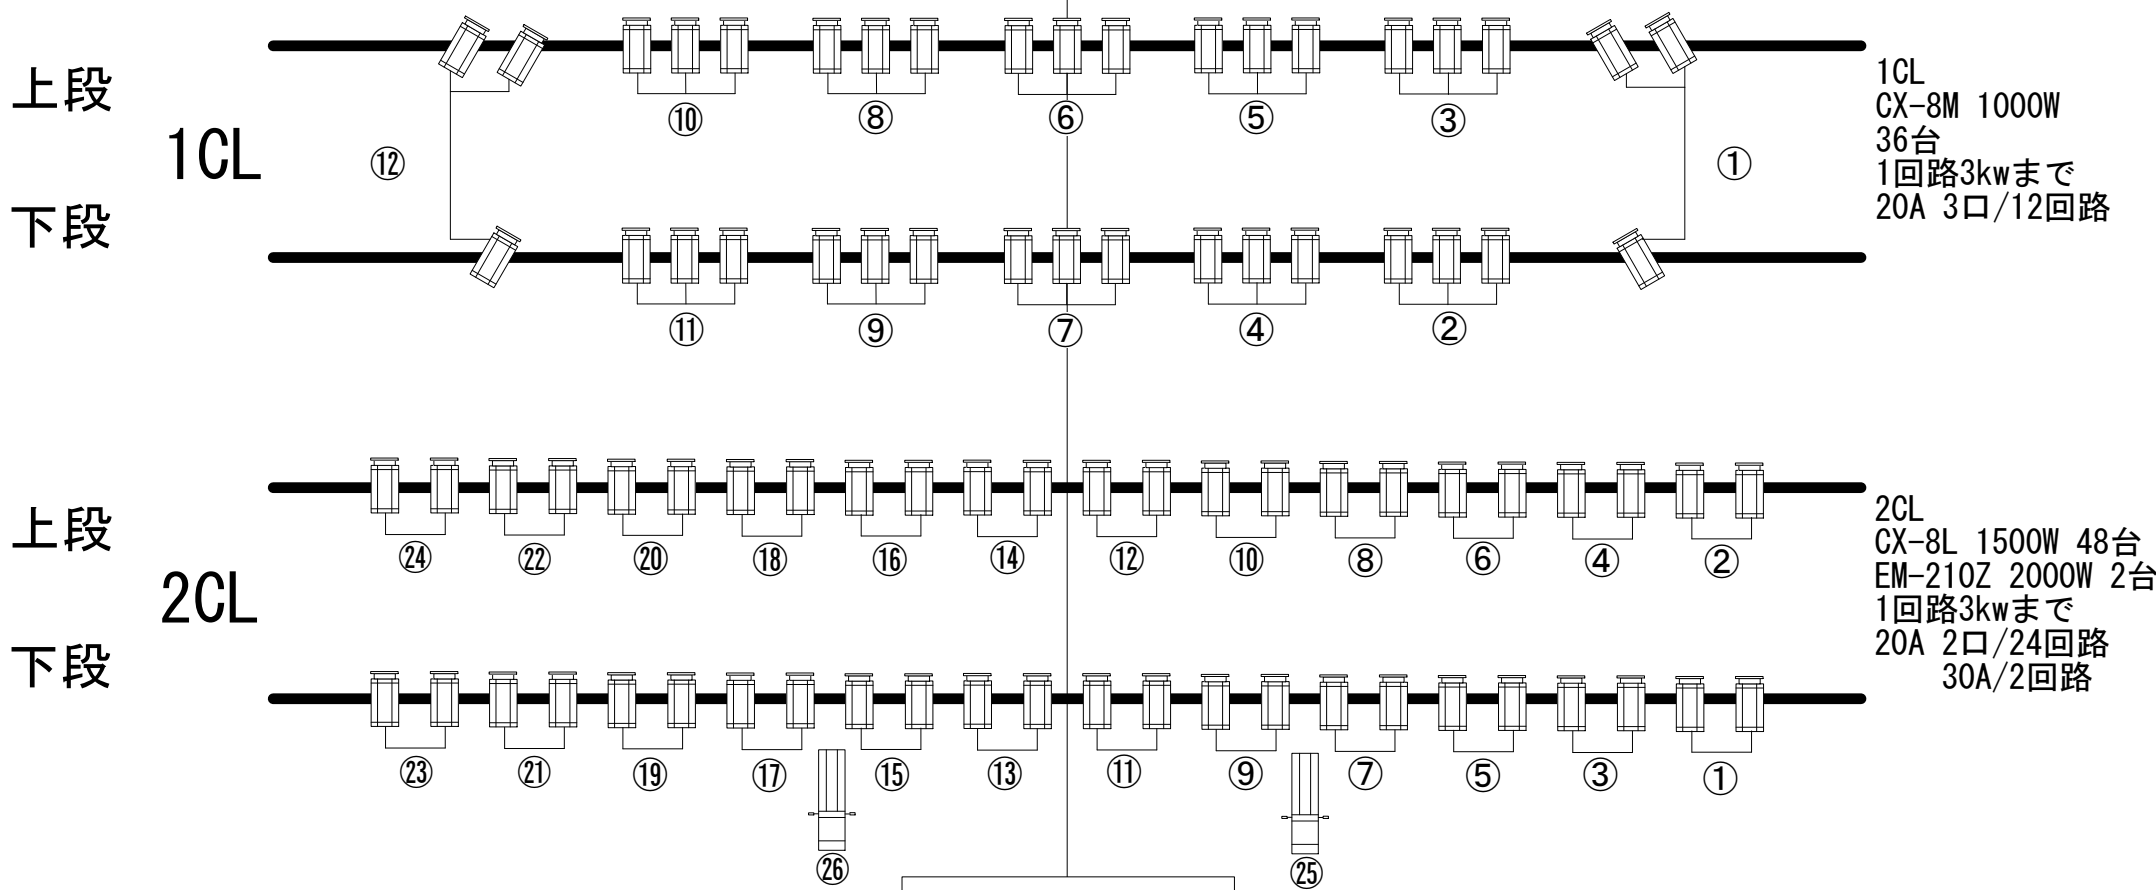

ピンルーム
 2kwクセノンピン 4台
 インカム 4set

※シーリング、ピンルームは上手からしか上がりません。
 シュート時等、上がられる際はご注意ください。

上段
 1CL

下段

上段
 2CL

下段

1CL
 CX-8M 1000W
 36台
 1回路3kwまで
 20A 3口/12回路

2CL
 CX-8L 1500W 48台
 EM-210Z 2000W 2台
 1回路3kwまで
 20A 2口/24回路
 30A/2回路

かつしかシンフォニーヒルズ
モーツァルトホール
ステージ回路図

〒124 東京都葛飾区立石6丁目3番1号
TEL 03-5670-2222
FAX 03-5698-1546
mail stage.symphony@k-mil.gr.jp


ボタン耐荷重
各1~24ボタン 350kg
5, 11, 18, 重量ボタン 700kg

各ブリッジ、バックサス 630kg
プロサス 515kg

ALL 電動

各ボタンせています。
照明で使用する際はご注意ください。

- ・ルント Horizont
- ・大黒幕
- ・ボタン24
- ・ボタン23
- ・ボタン22
- ・UL
- ・ボタン21(袖幕)
- ・ボタン20
- ・バックサス
- ・ボタン19
- ・ボタン18(重量用)
- ・ボタン17(袖幕)
- ・ボタン16(四文字)
- ・ボタン15
- ・ライトブリッジ3
- ・ボタン14
- ・ボタン13(袖幕・通常空)
- ・ボタン12(三文字)
- ・ボタン11(中割幕・重量用)
- ・ボタン10(松羽目 布)
- ・ボタン9
- ・ボタン8
- ・ライトブリッジ2
- ・スクリーン
- ・ボタン7(袖幕)
- ・ボタン6(二文字)
- ・ボタン5(重量用)
- ・ボタン4
- ・ボタン3
- ・ライトブリッジ1
- ・ボタン2(袖幕)
- ・ボタン1
- ・文字
- ・オペラカーテン下吊り
- ・オペラカーテン
- ・緞帳2
- ・緞帳1
- ・サイドパネル
- ・防火扉
- ・プロセニウムライト

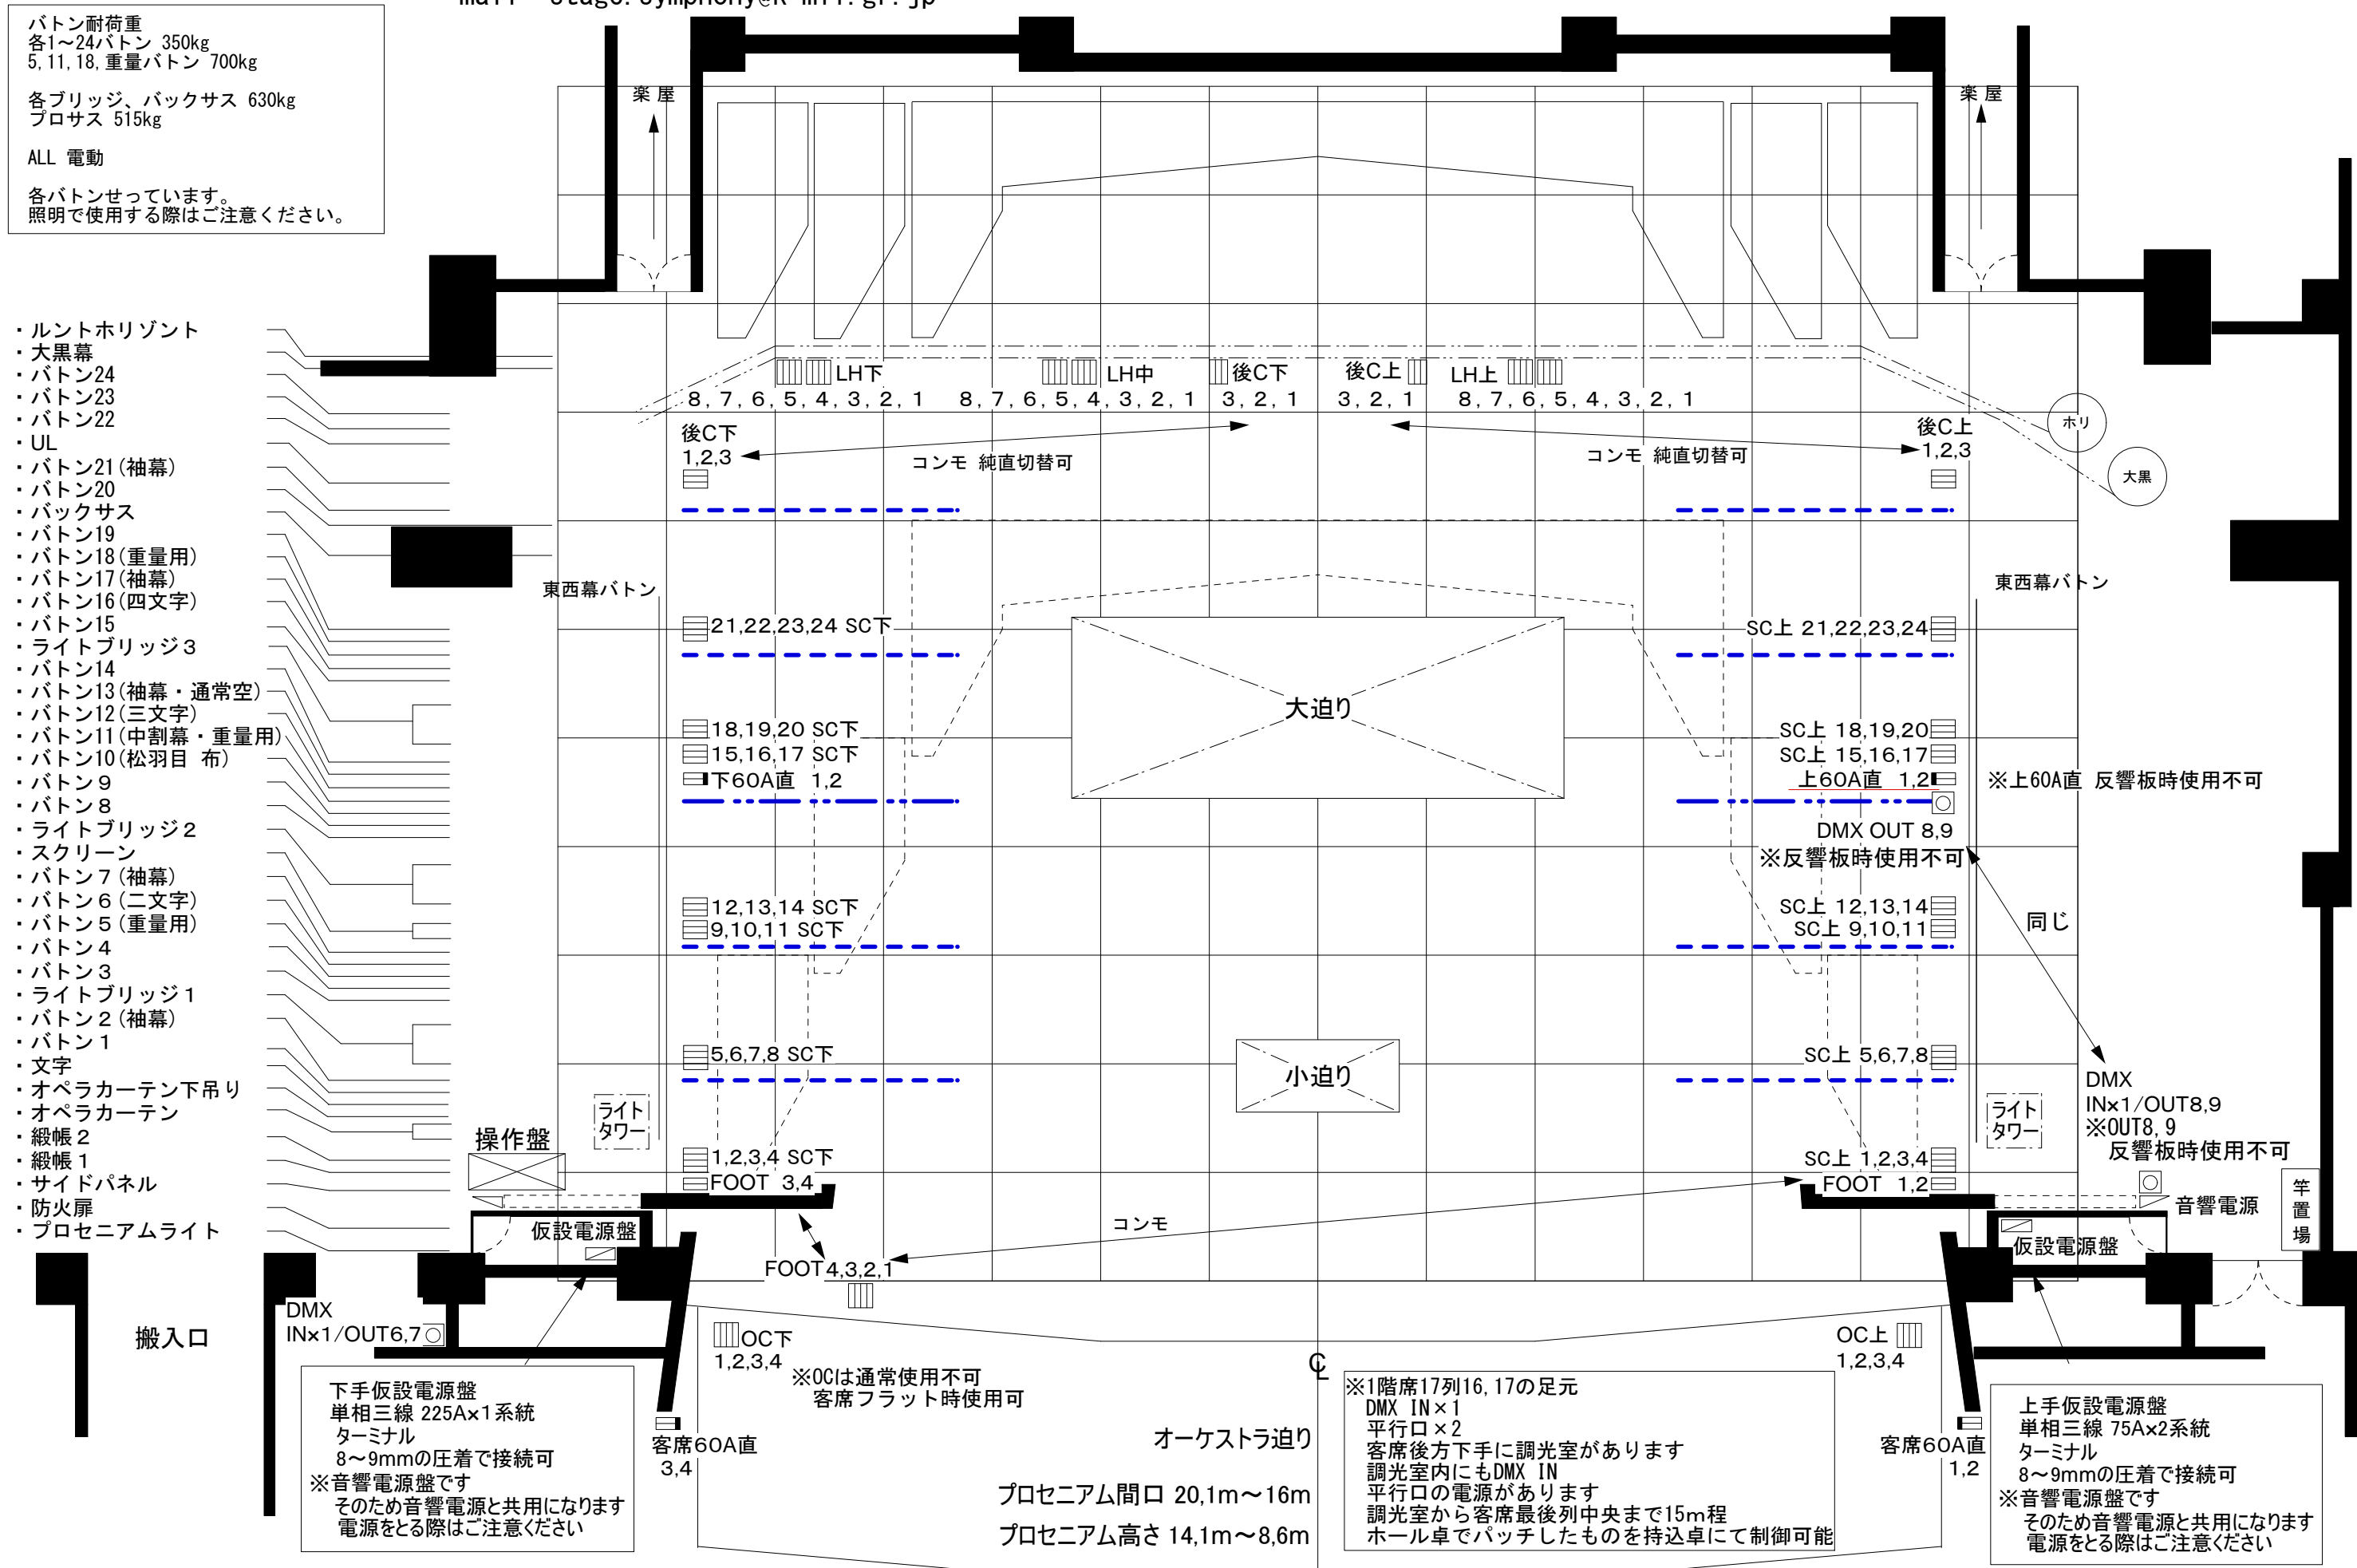


下手仮設電源盤
単相三線 225Ax1系統
ターミナル
8~9mmの圧着で接続可
※音響電源盤です
そのため音響電源と共用になります
電源をとる際はご注意ください

※1階席17列16, 17の足元
DMX INx1
平行口x2
客席後方下手に調光室があります
調光室内にもDMX IN
平行口の電源があります
調光室から客席最後列中央まで15m程
ホール卓でパッチしたものを持込卓にて制御可能

上手仮設電源盤
単相三線 75Ax2系統
ターミナル
8~9mmの圧着で接続可
※音響電源盤です
そのため音響電源と共用になります
電源をとる際はご注意ください

天板LED配置図

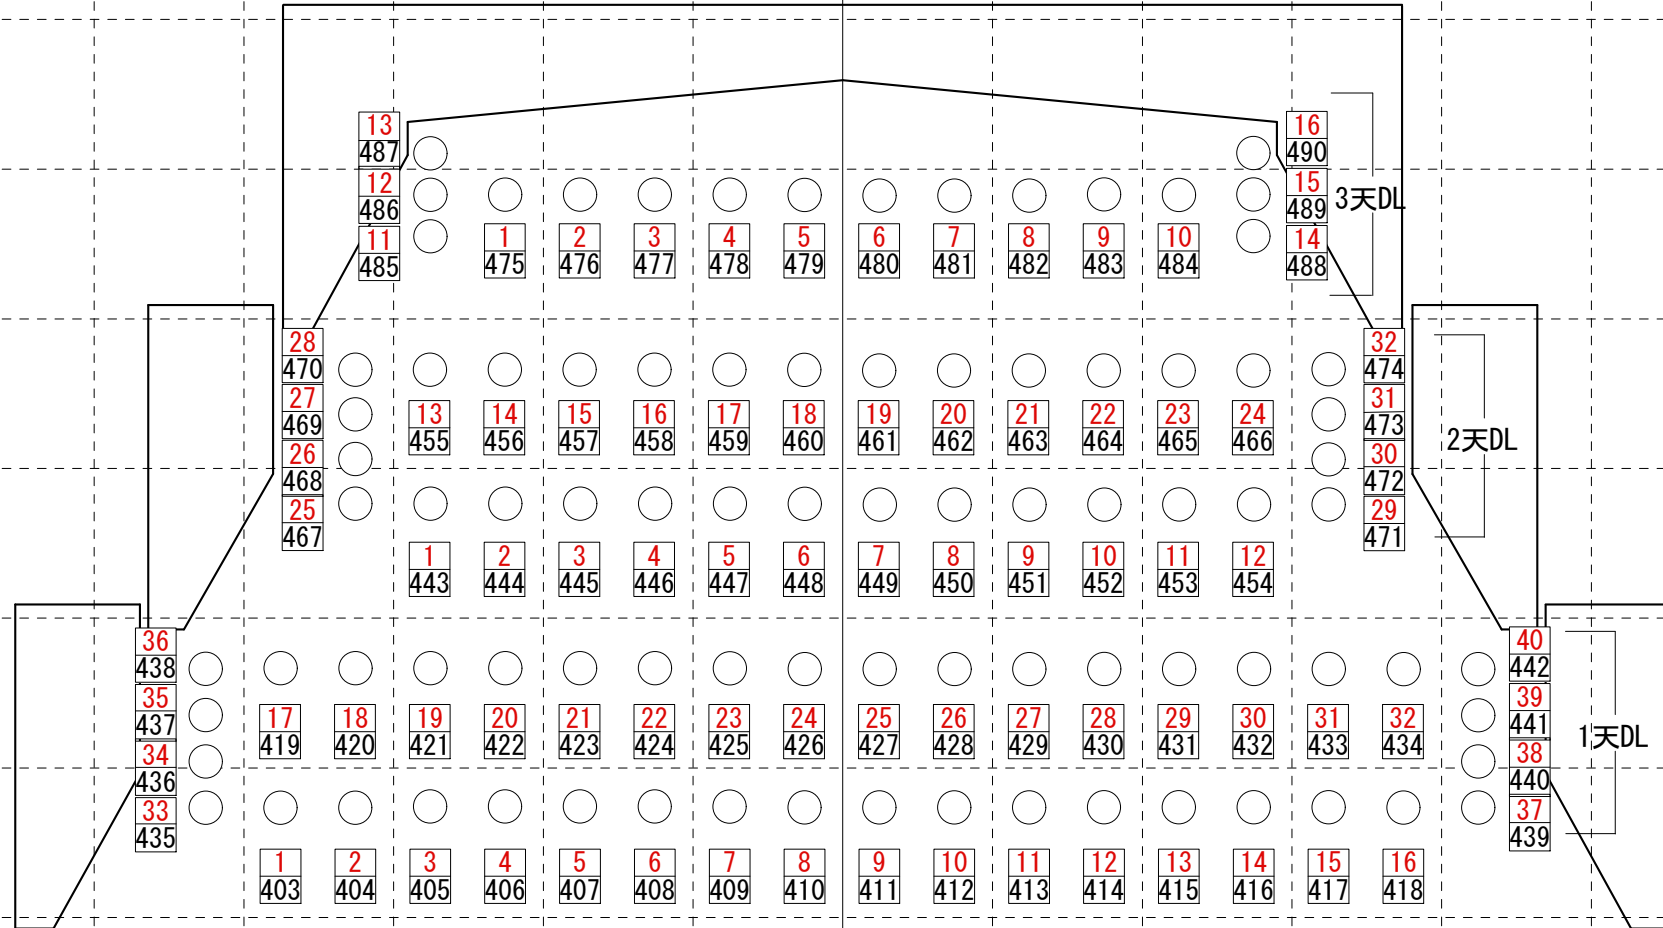

※黒字はDMX No. です
反響板DL、403~490

仮設電源盤

仮設電源盤